


# Plan démolition

Echelle: 1/75ème

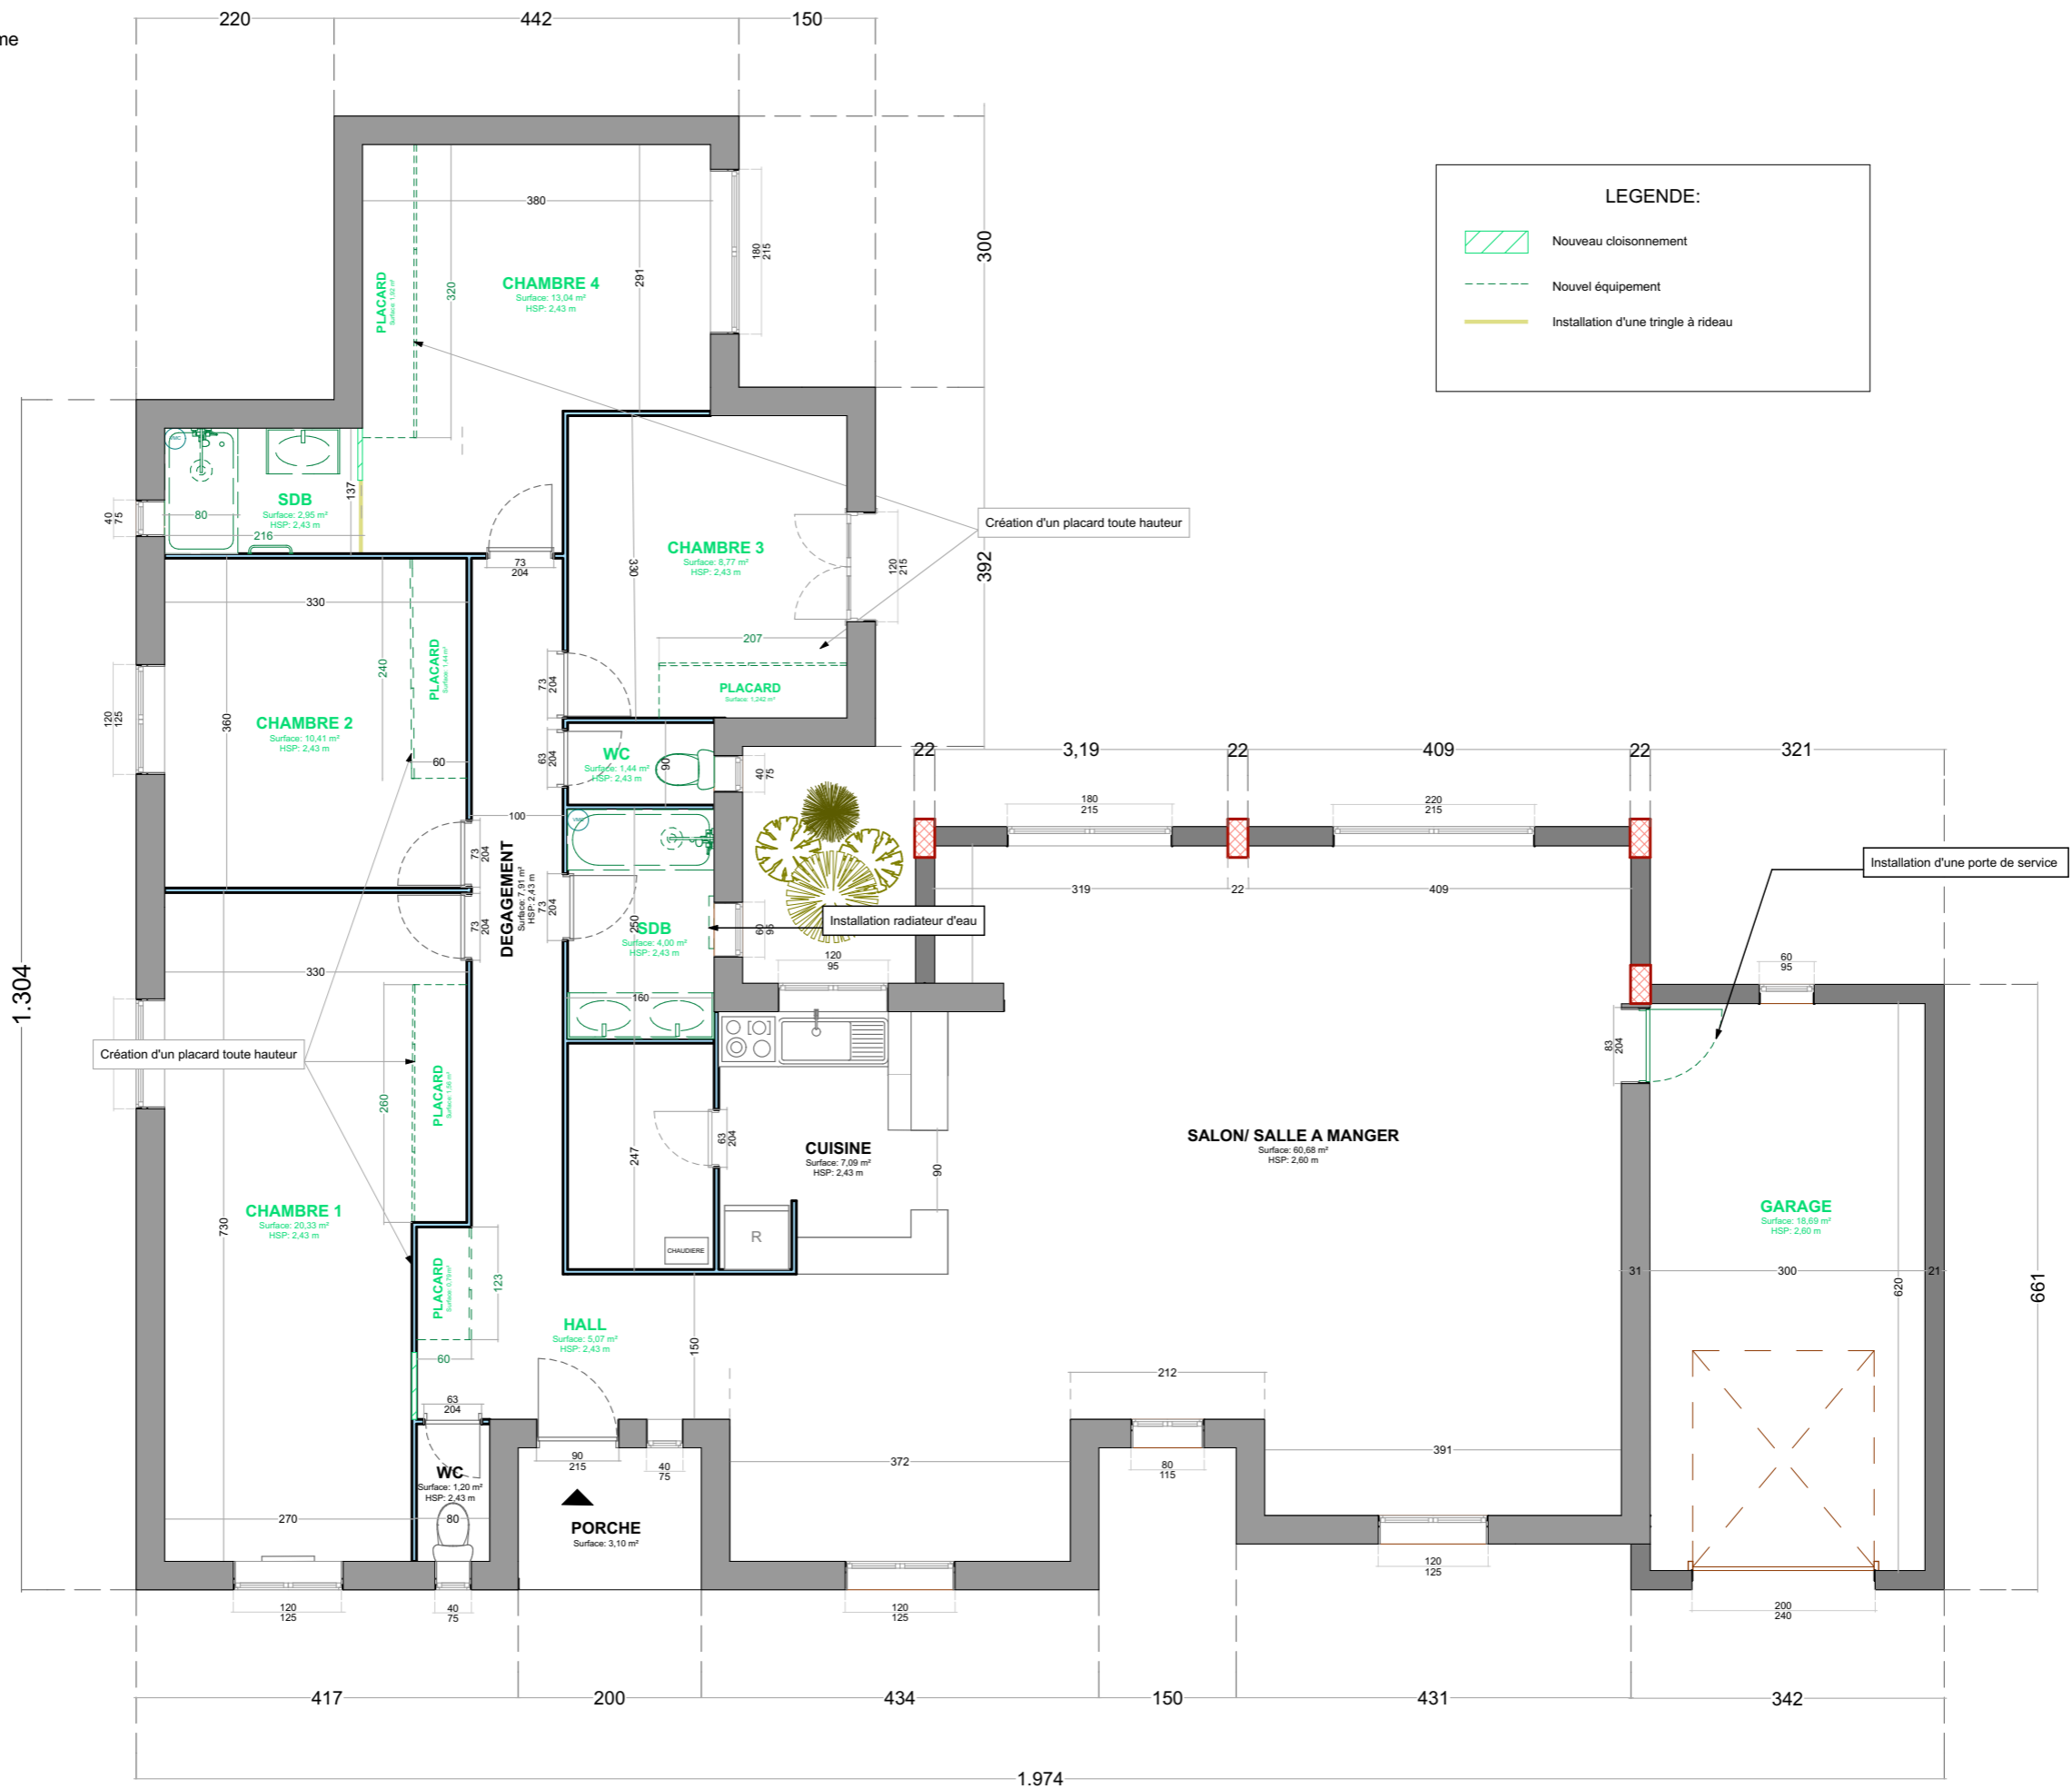





*Plan de repérage des revêtements muraux*

Echelle: 1/75ème

