



# Plan existant

Echelle 1/100 ème

## REZ-DE-CHAUSSEE

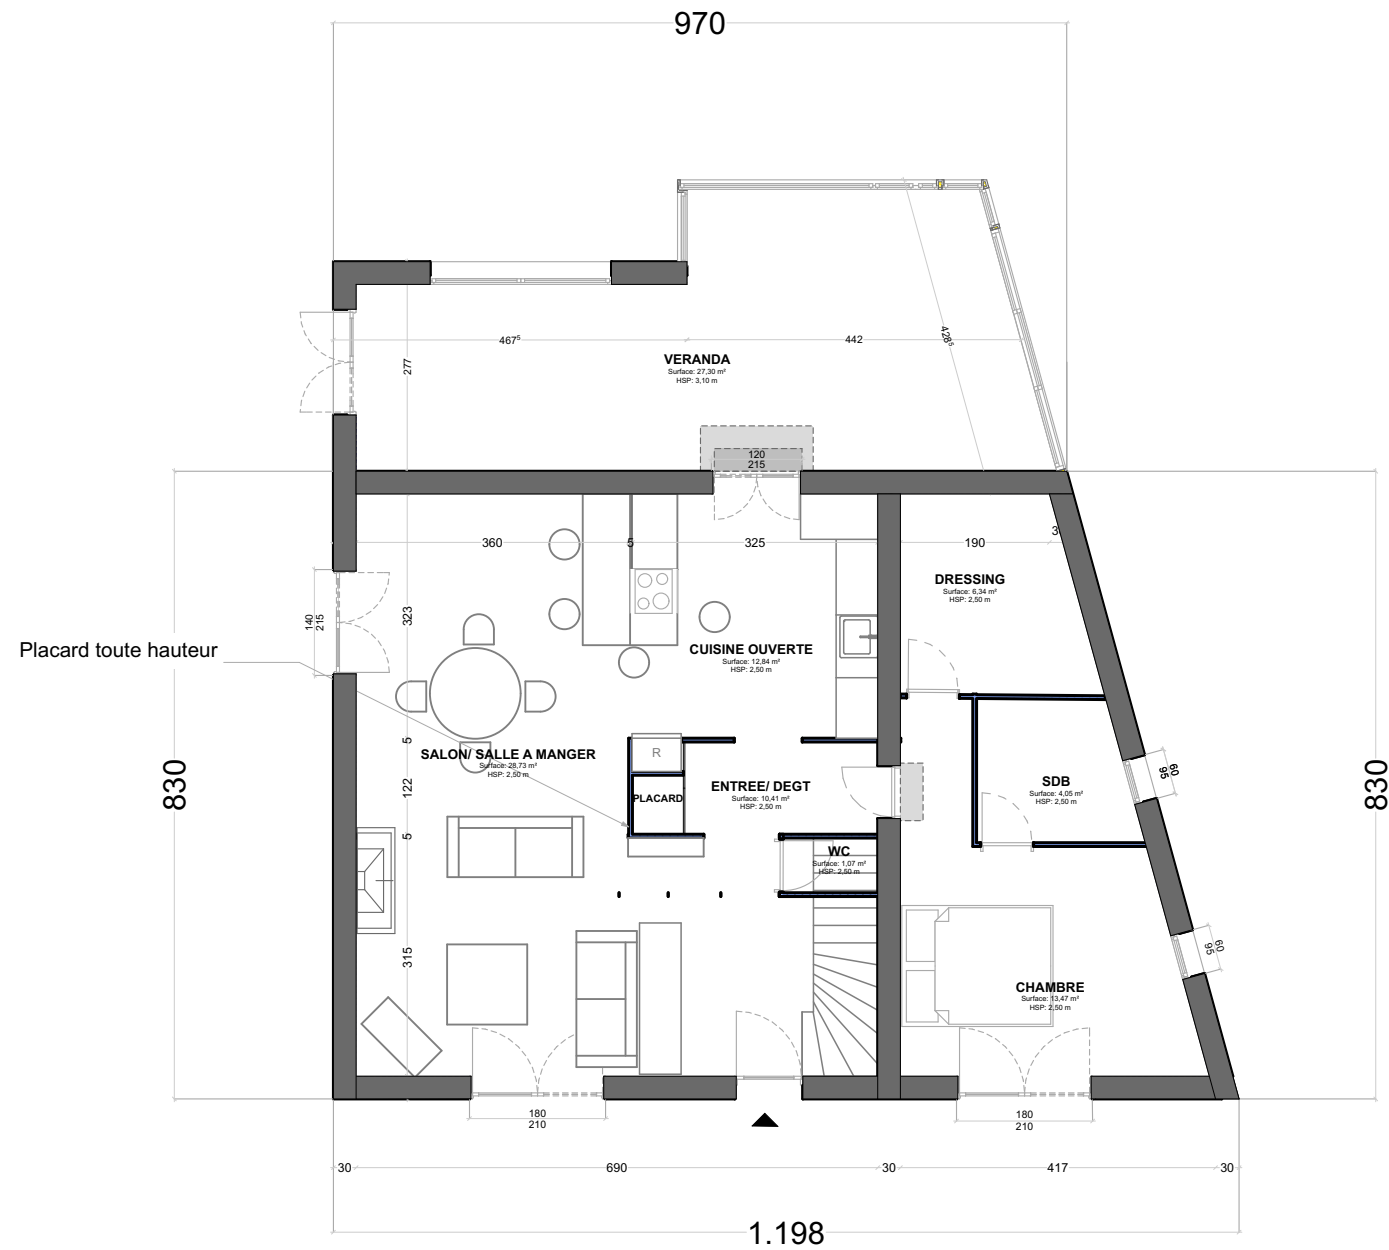


## ETAGE +1

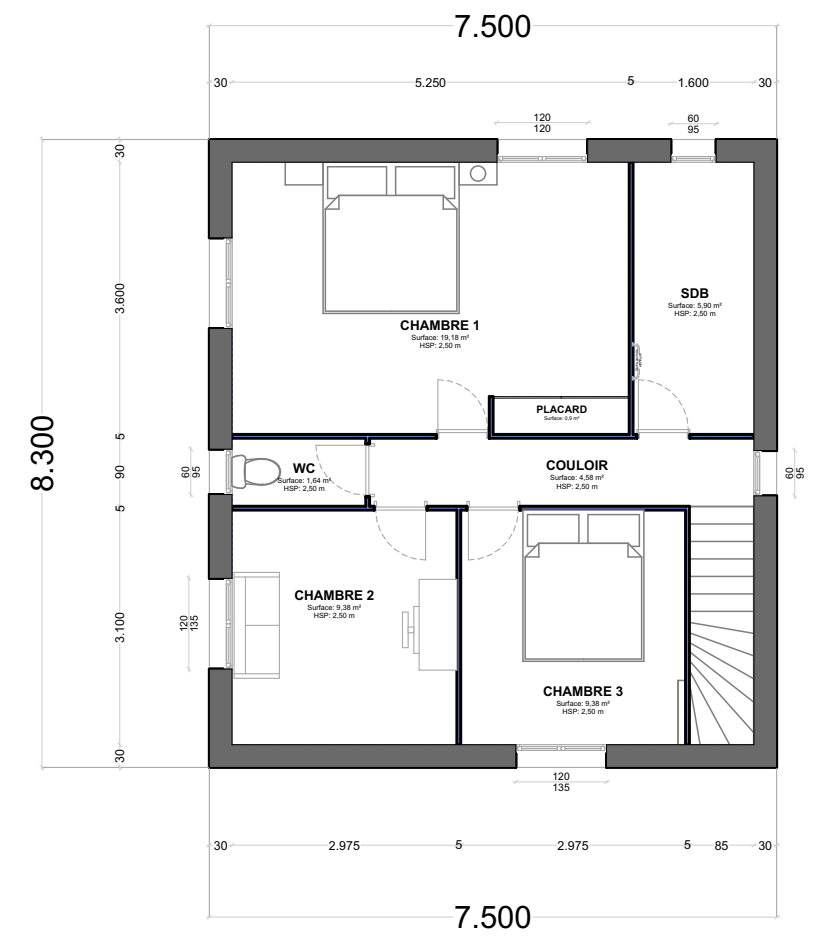

# Plan démolition

Echelle 1/100 ème

## REZ-DE-CHAUSSEE

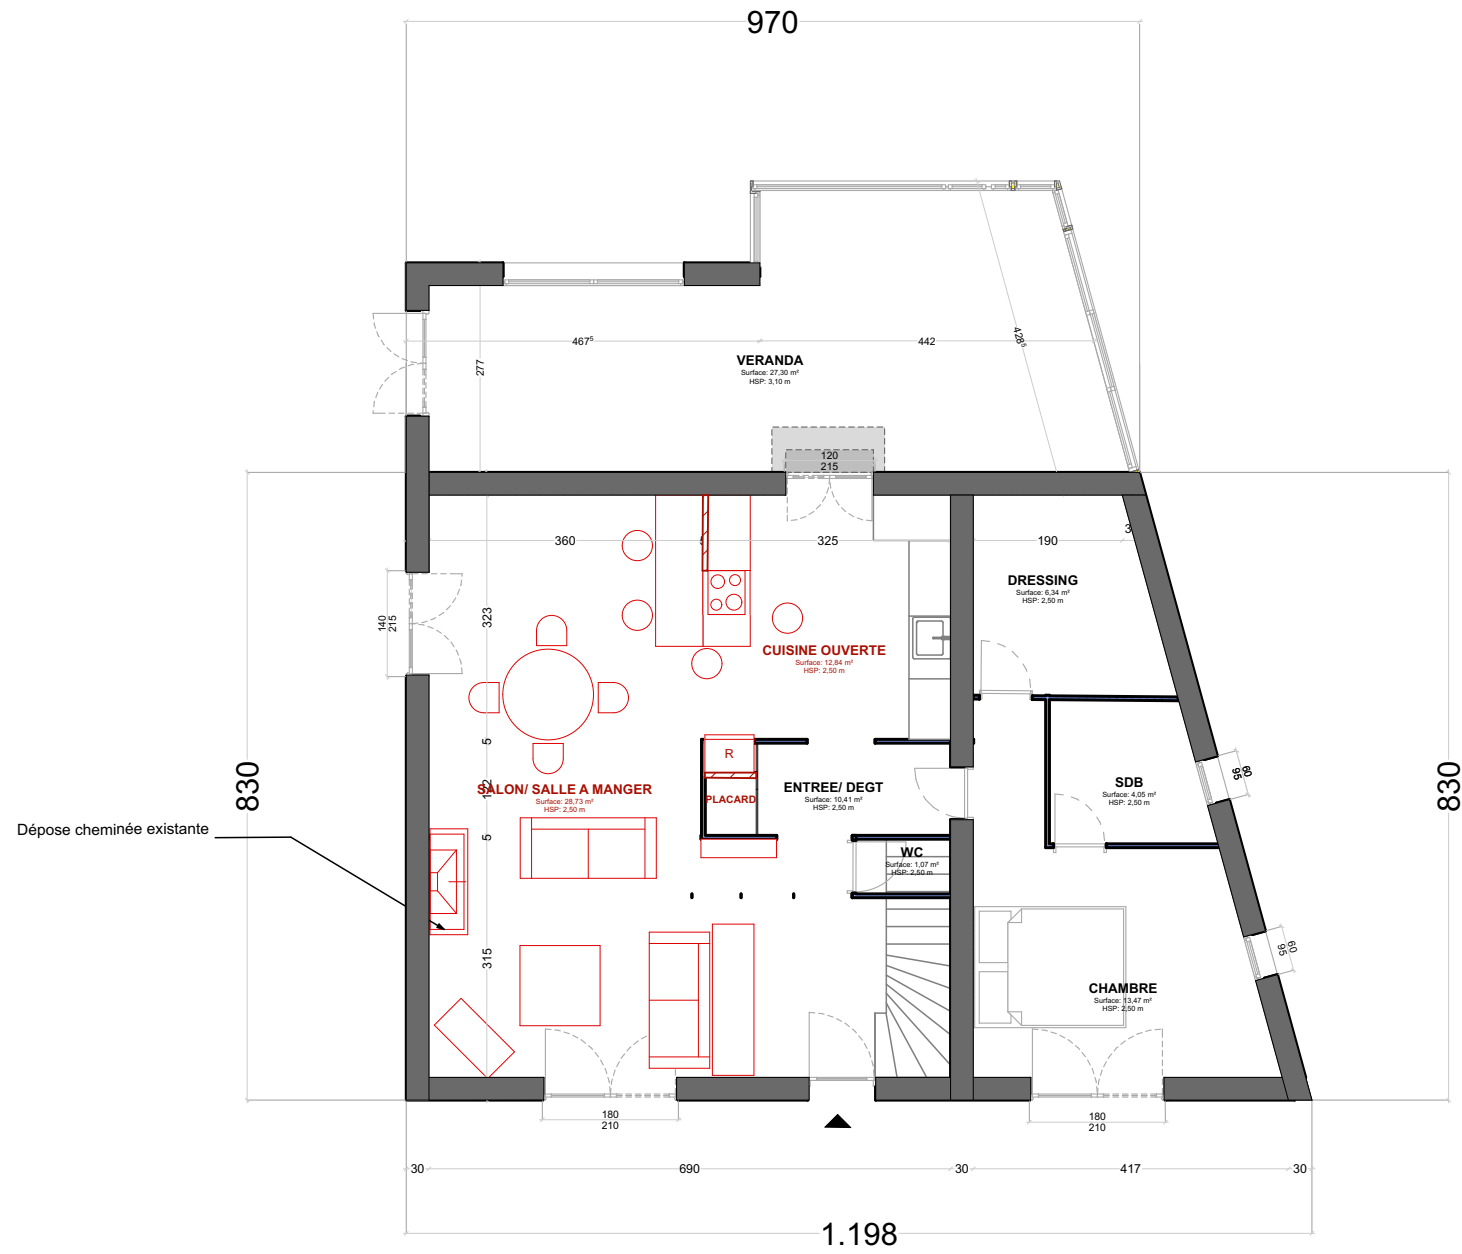

## ETAGE +1




### LEGENDE:

- Equipement à déposer ou déplacer
- Menuiseries ( Bloc-porte, baie vitrée, fenêtre) à déposer
- Sol/ Marches à déposer
- Cloison/ Mur porteur à déposer


# Plan projet

Echelle 1/100 ème

## REZ-DE-CHAUSSEE

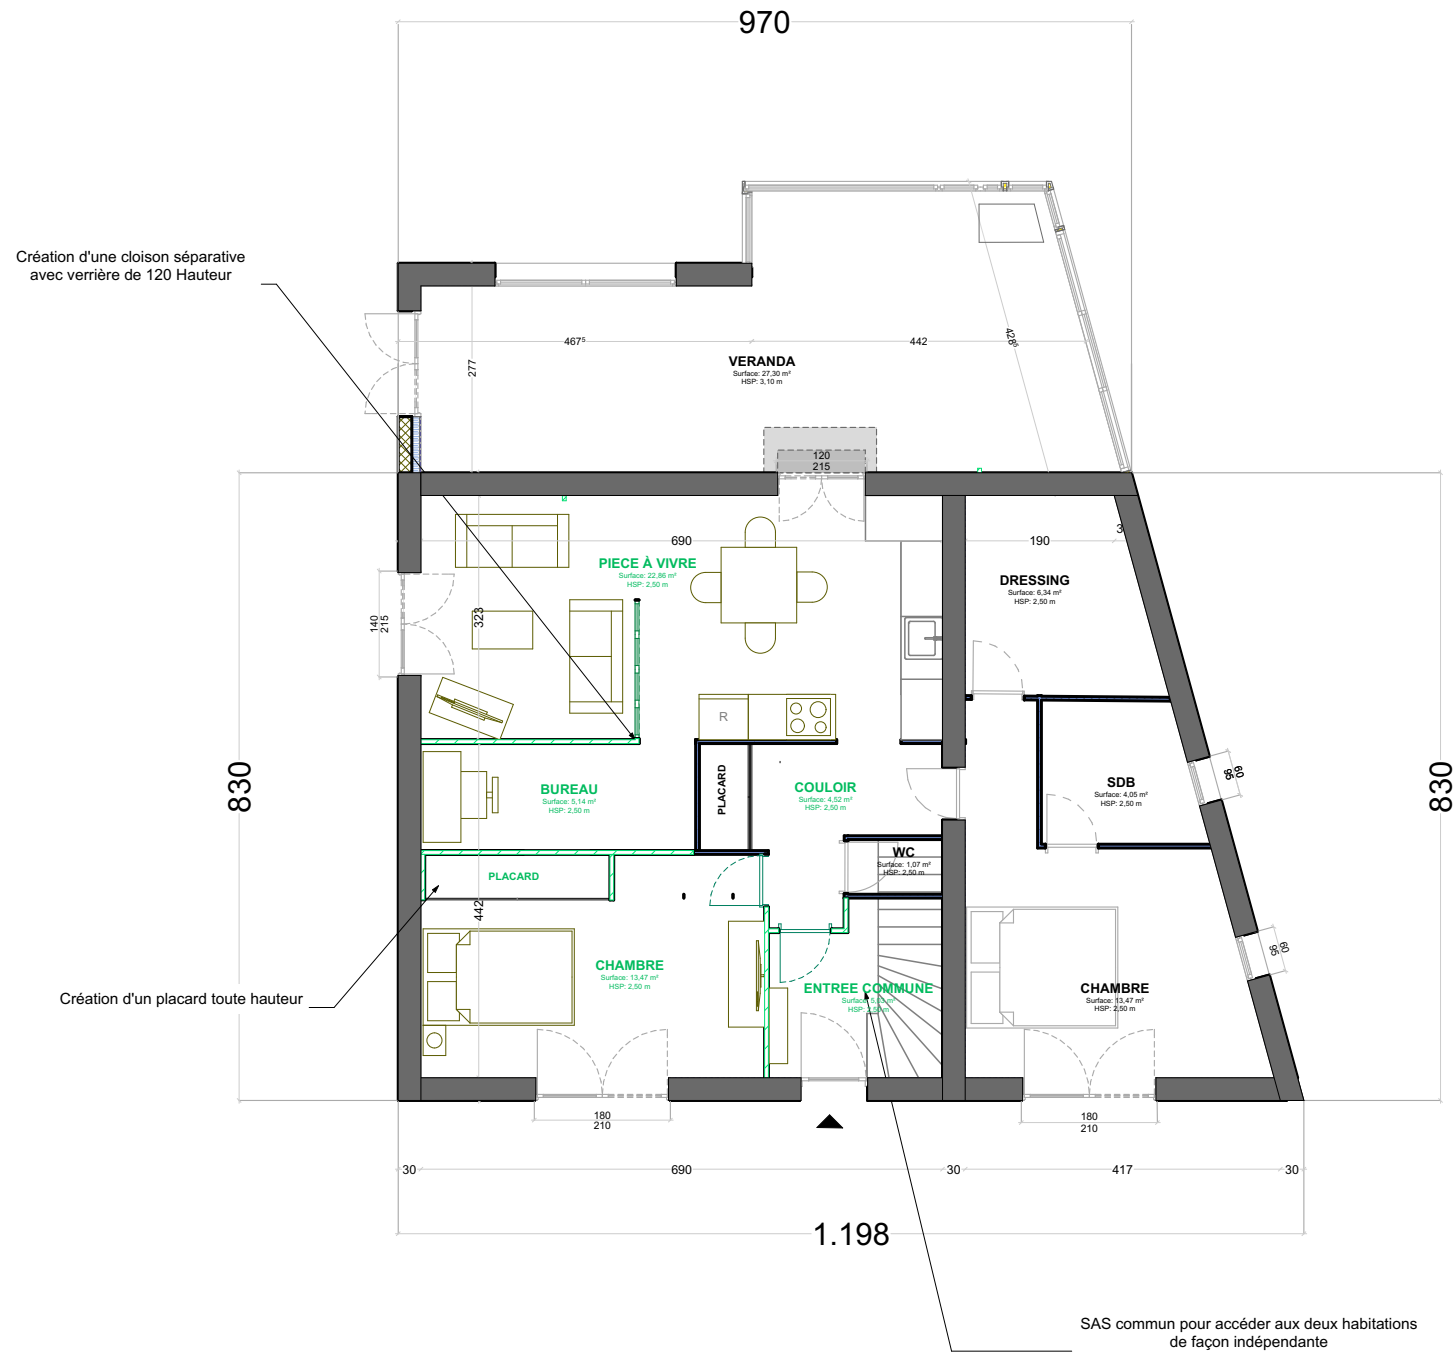

## ETAGE +1

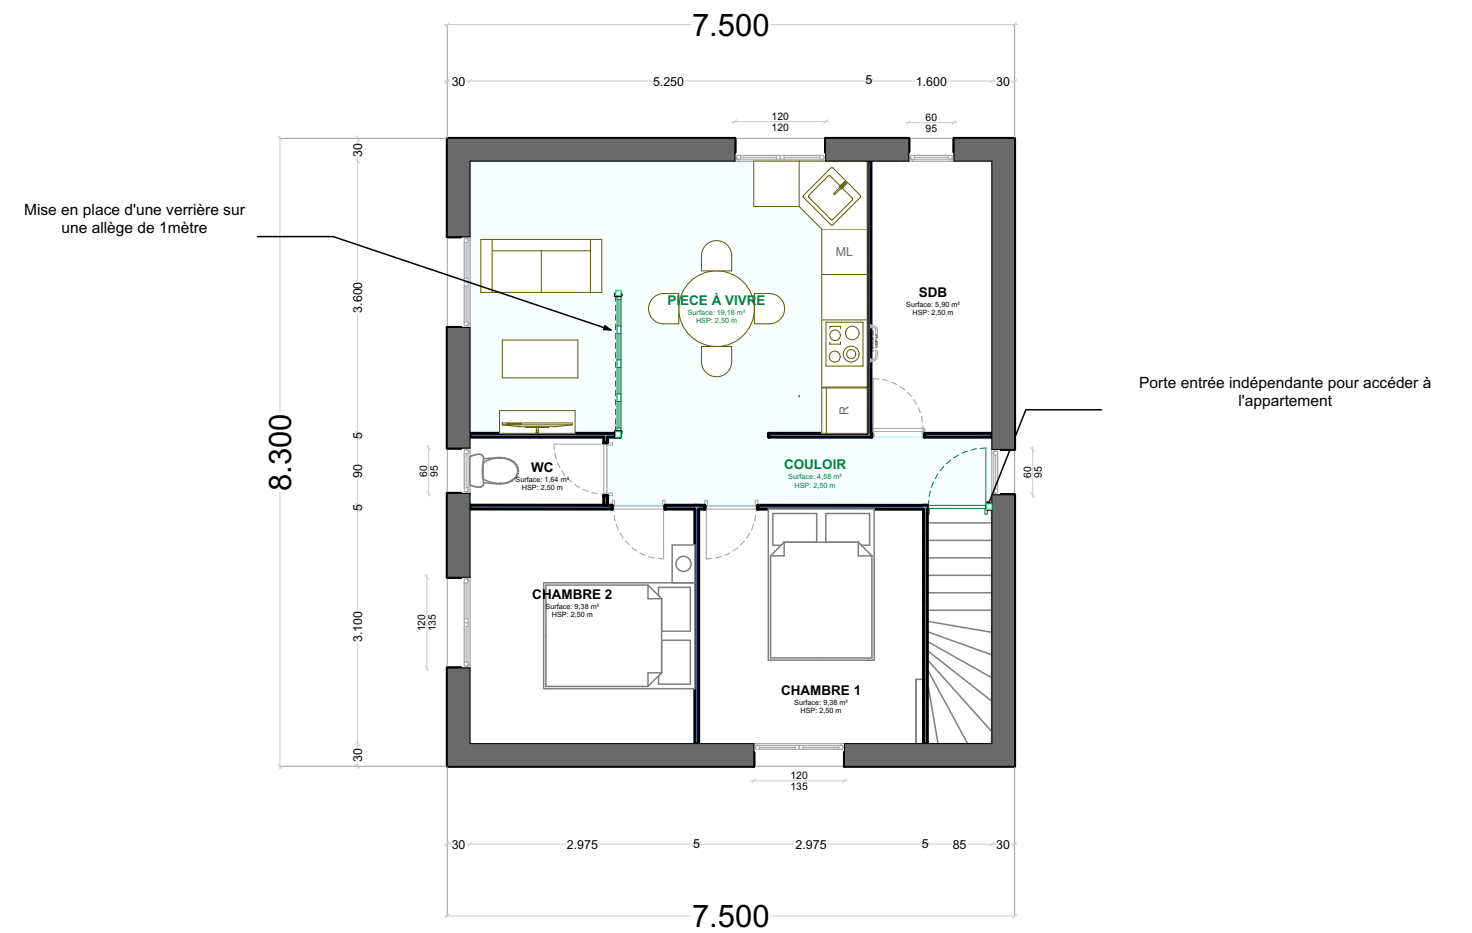


LEGENDE:

	Nouveau cloisonnement / Mur porteur
	Nouveau sol
	Nouvel équipement/ mobilier


# Plan d'aménagement final

Echelle 1/100 ème

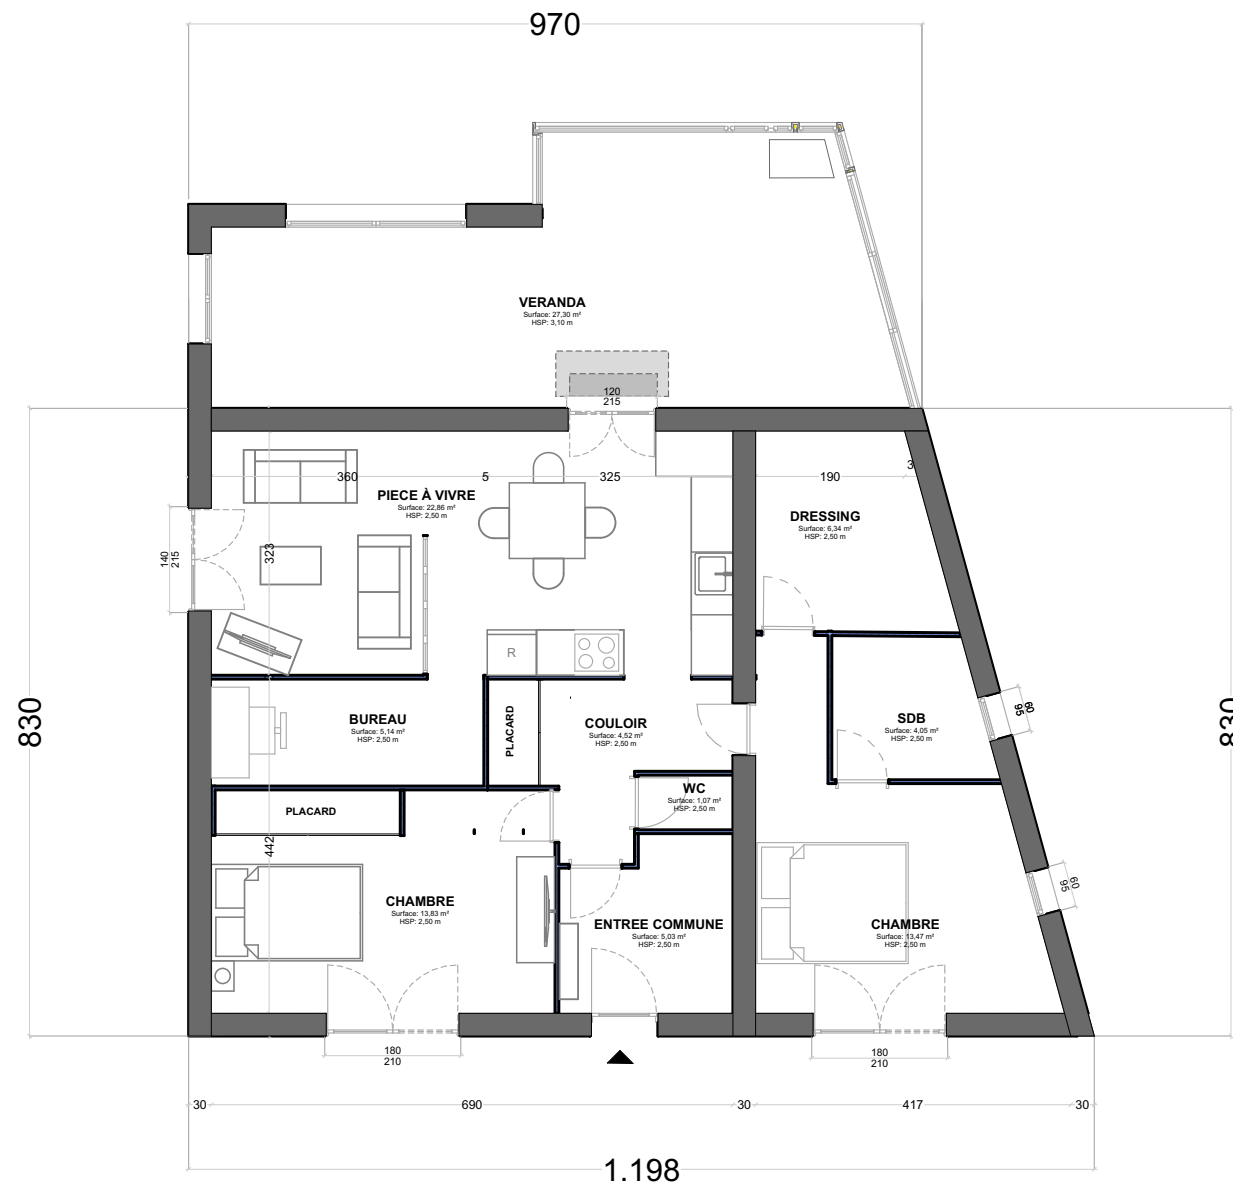


## REZ-DE-CHAUSSEE

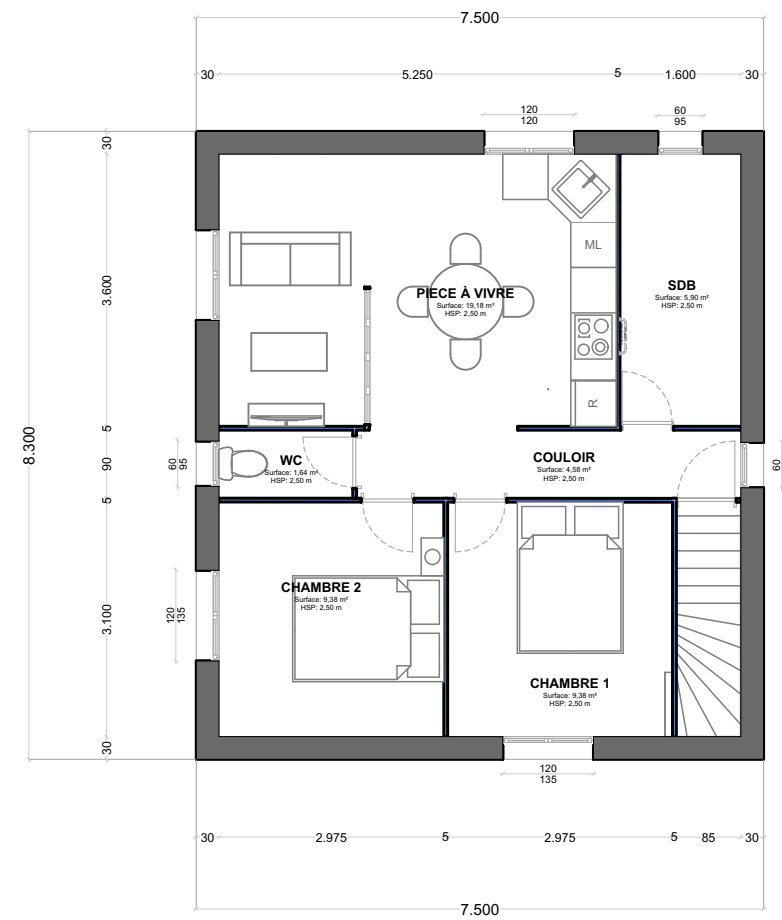

## ETAGE +1



### LEGENDE:

-  Nouveau cloisonnement / Mur porteur
-  Nouveau sol
-  Nouvel équipement/ mobilier