


# Plan existant

Echelle 1/50 ème

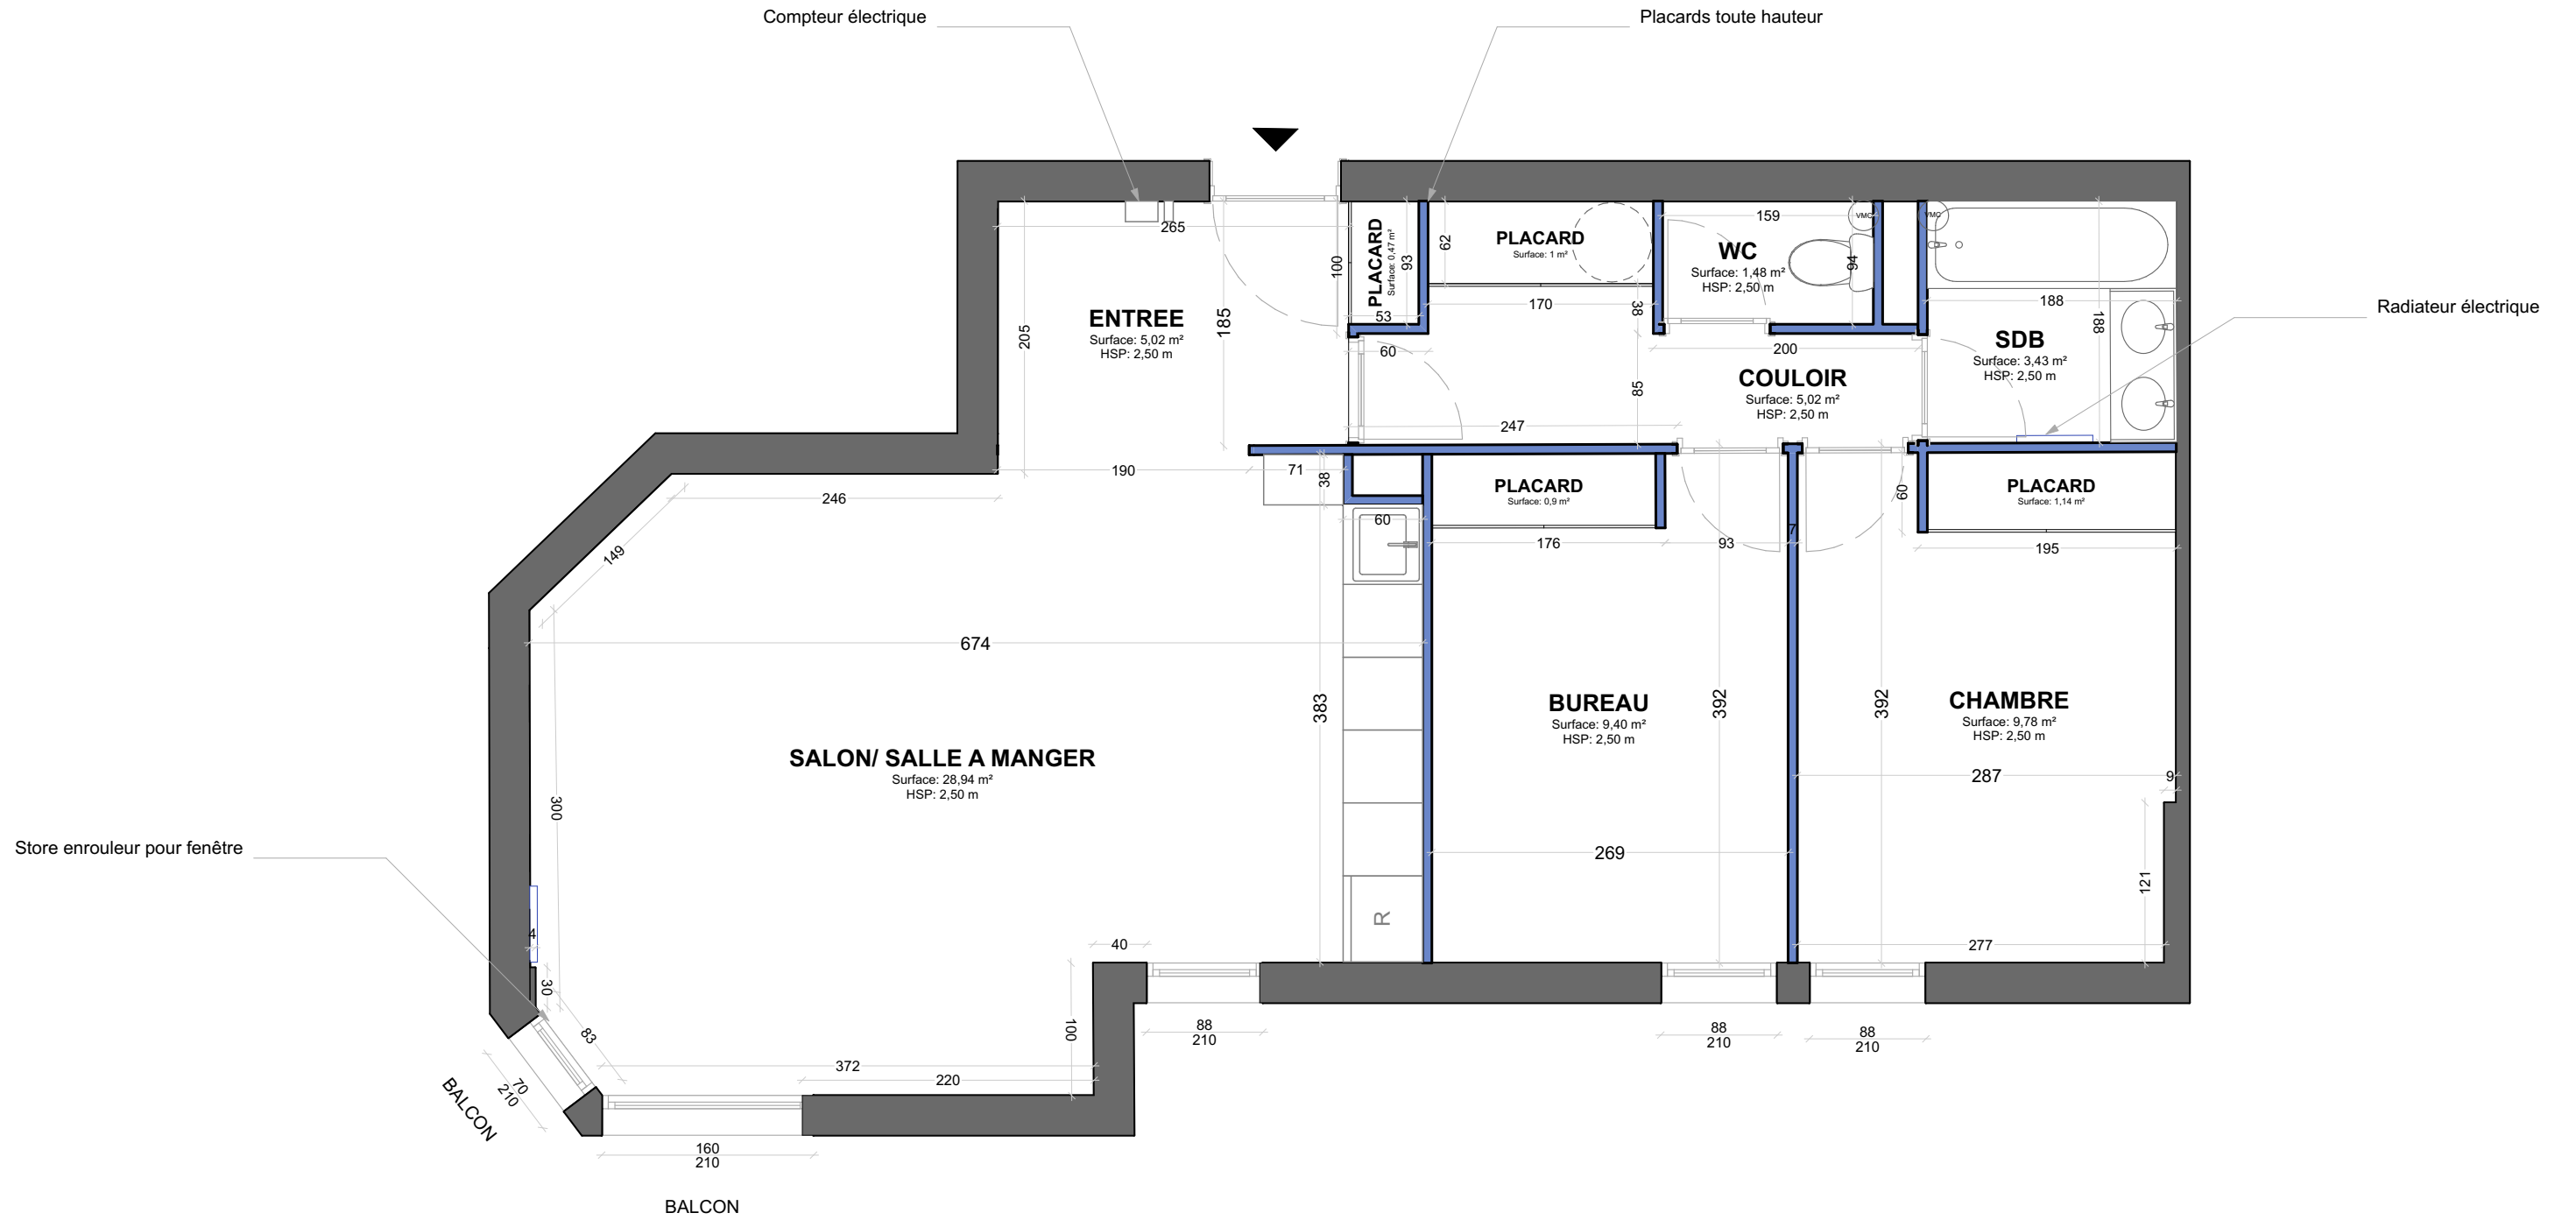


# Plan démolition

Echelle 1/50 ème

## LEGENDE:


 


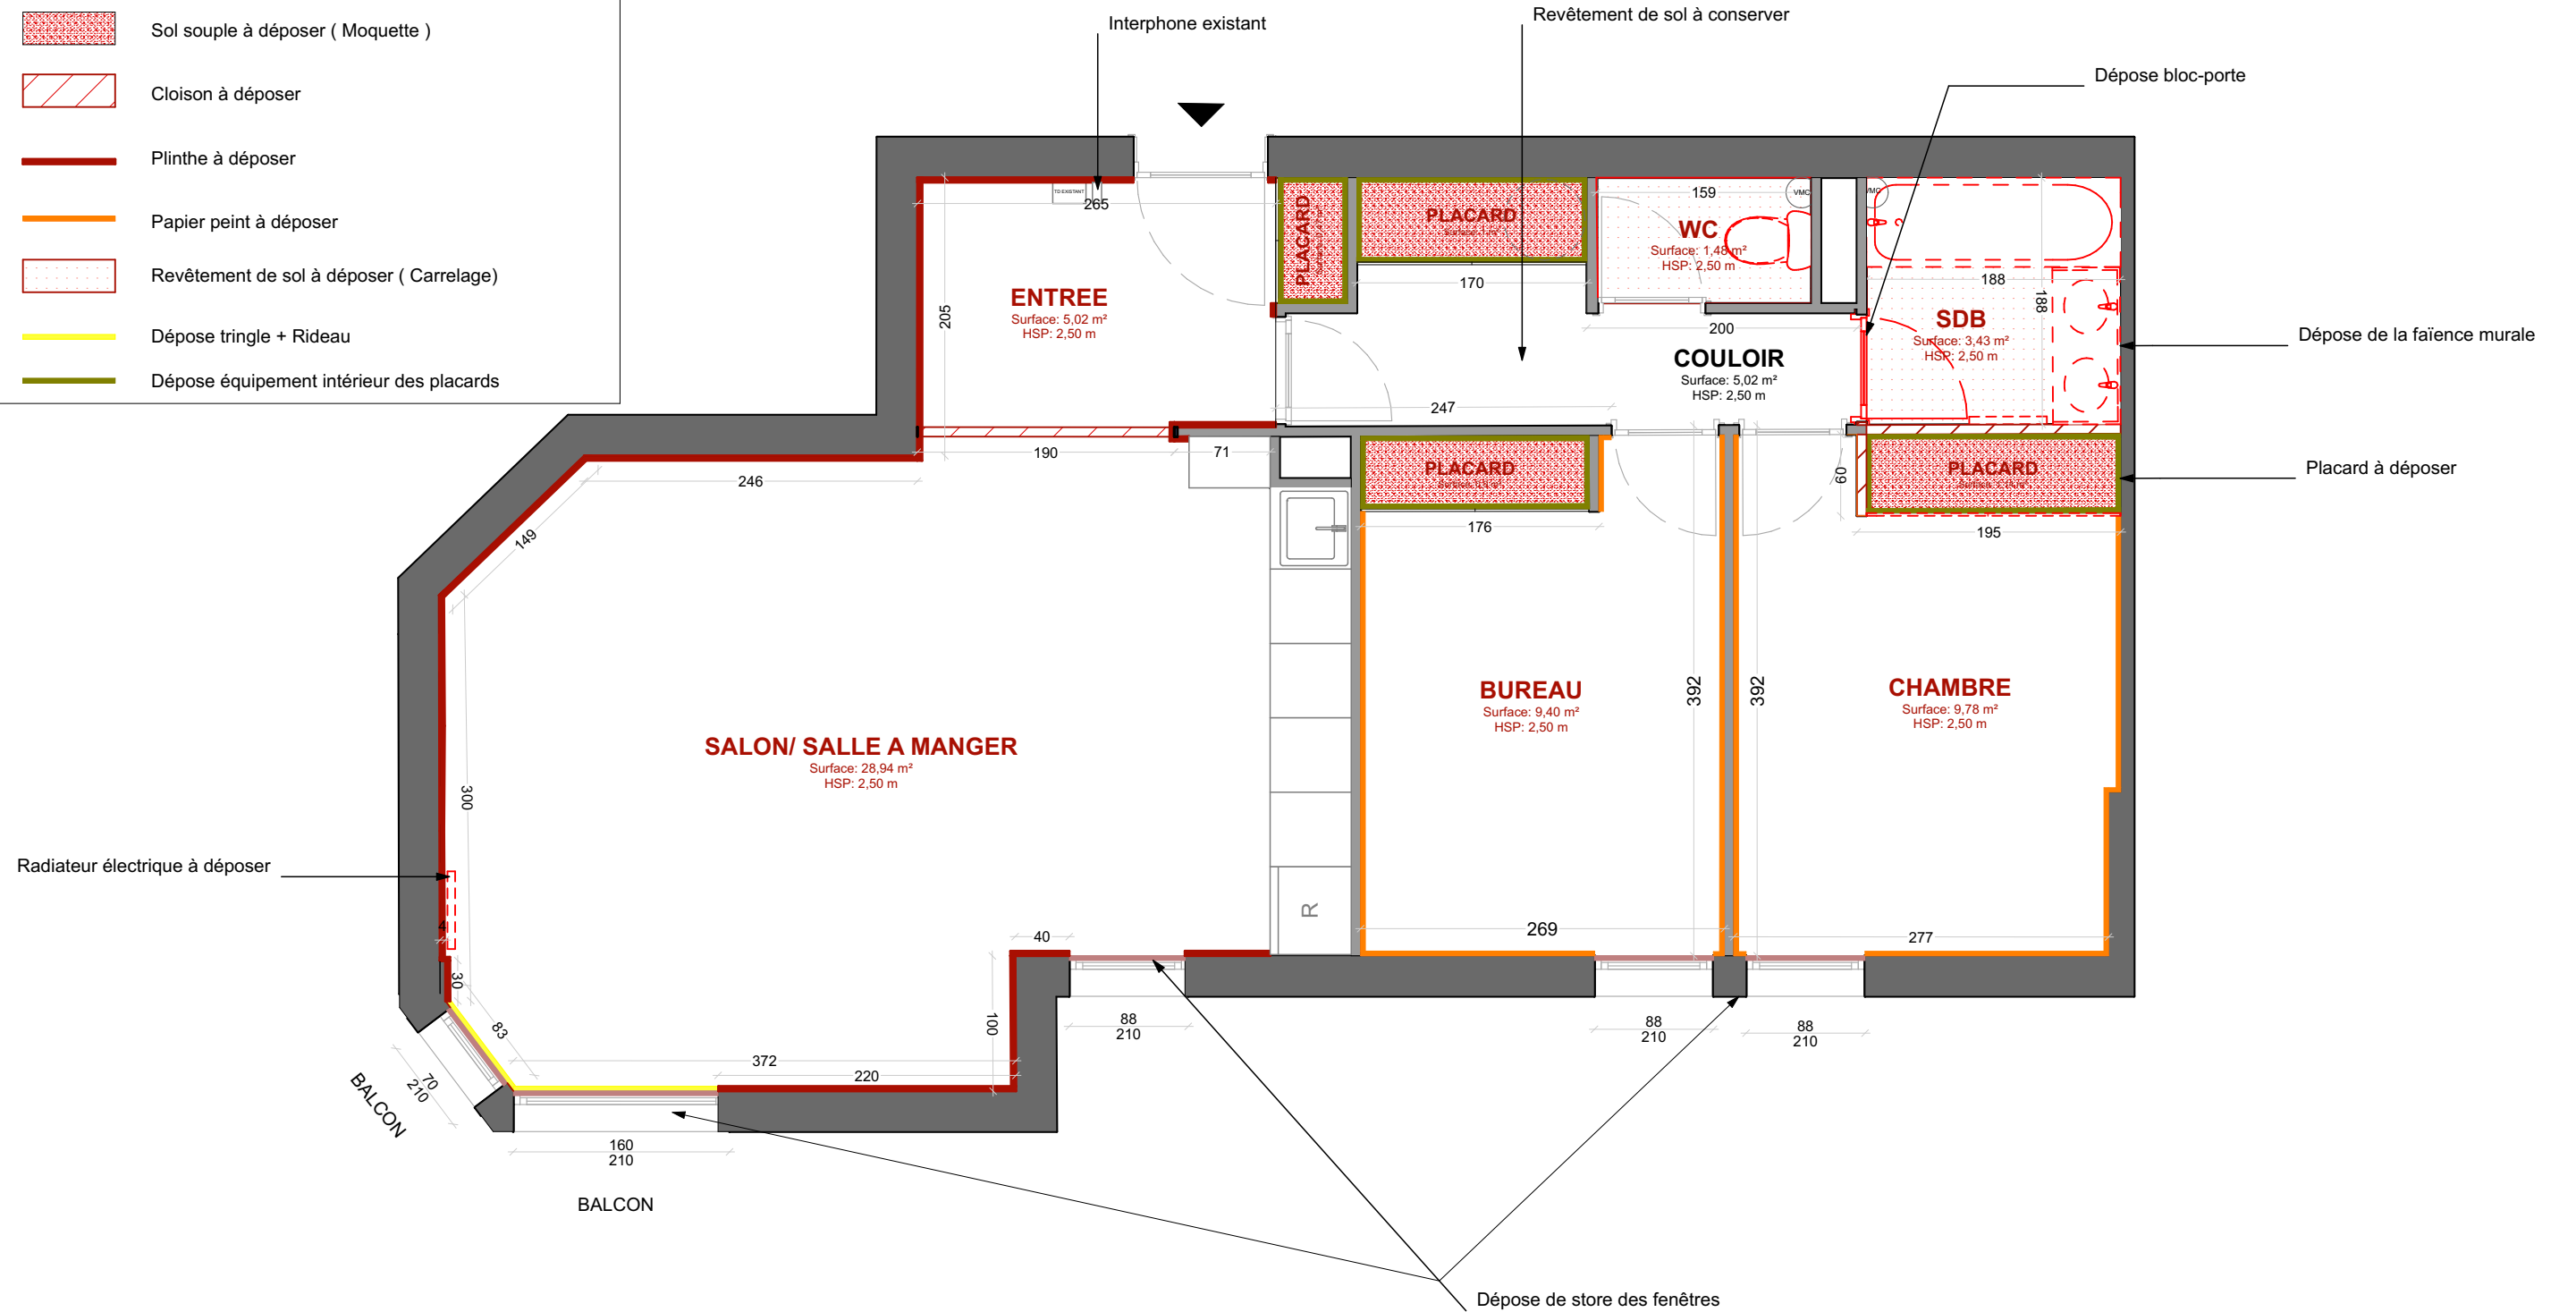
 
- Equipement à déposer
- [Red dotted pattern] Sol souple à déposer ( Moquette )
- [Red diagonal lines pattern] Cloison à déposer
- [Red solid line] Plinthe à déposer
- [Orange solid line] Papier peint à déposer
- [Red dotted pattern] Revêtement de sol à déposer ( Carrelage )
- [Yellow solid line] Dépose tringle + Rideau
- [Green solid line] Dépose équipement intérieur des placards




# Plan projet

Echelle 1/50 ème

**LEGENDE:**



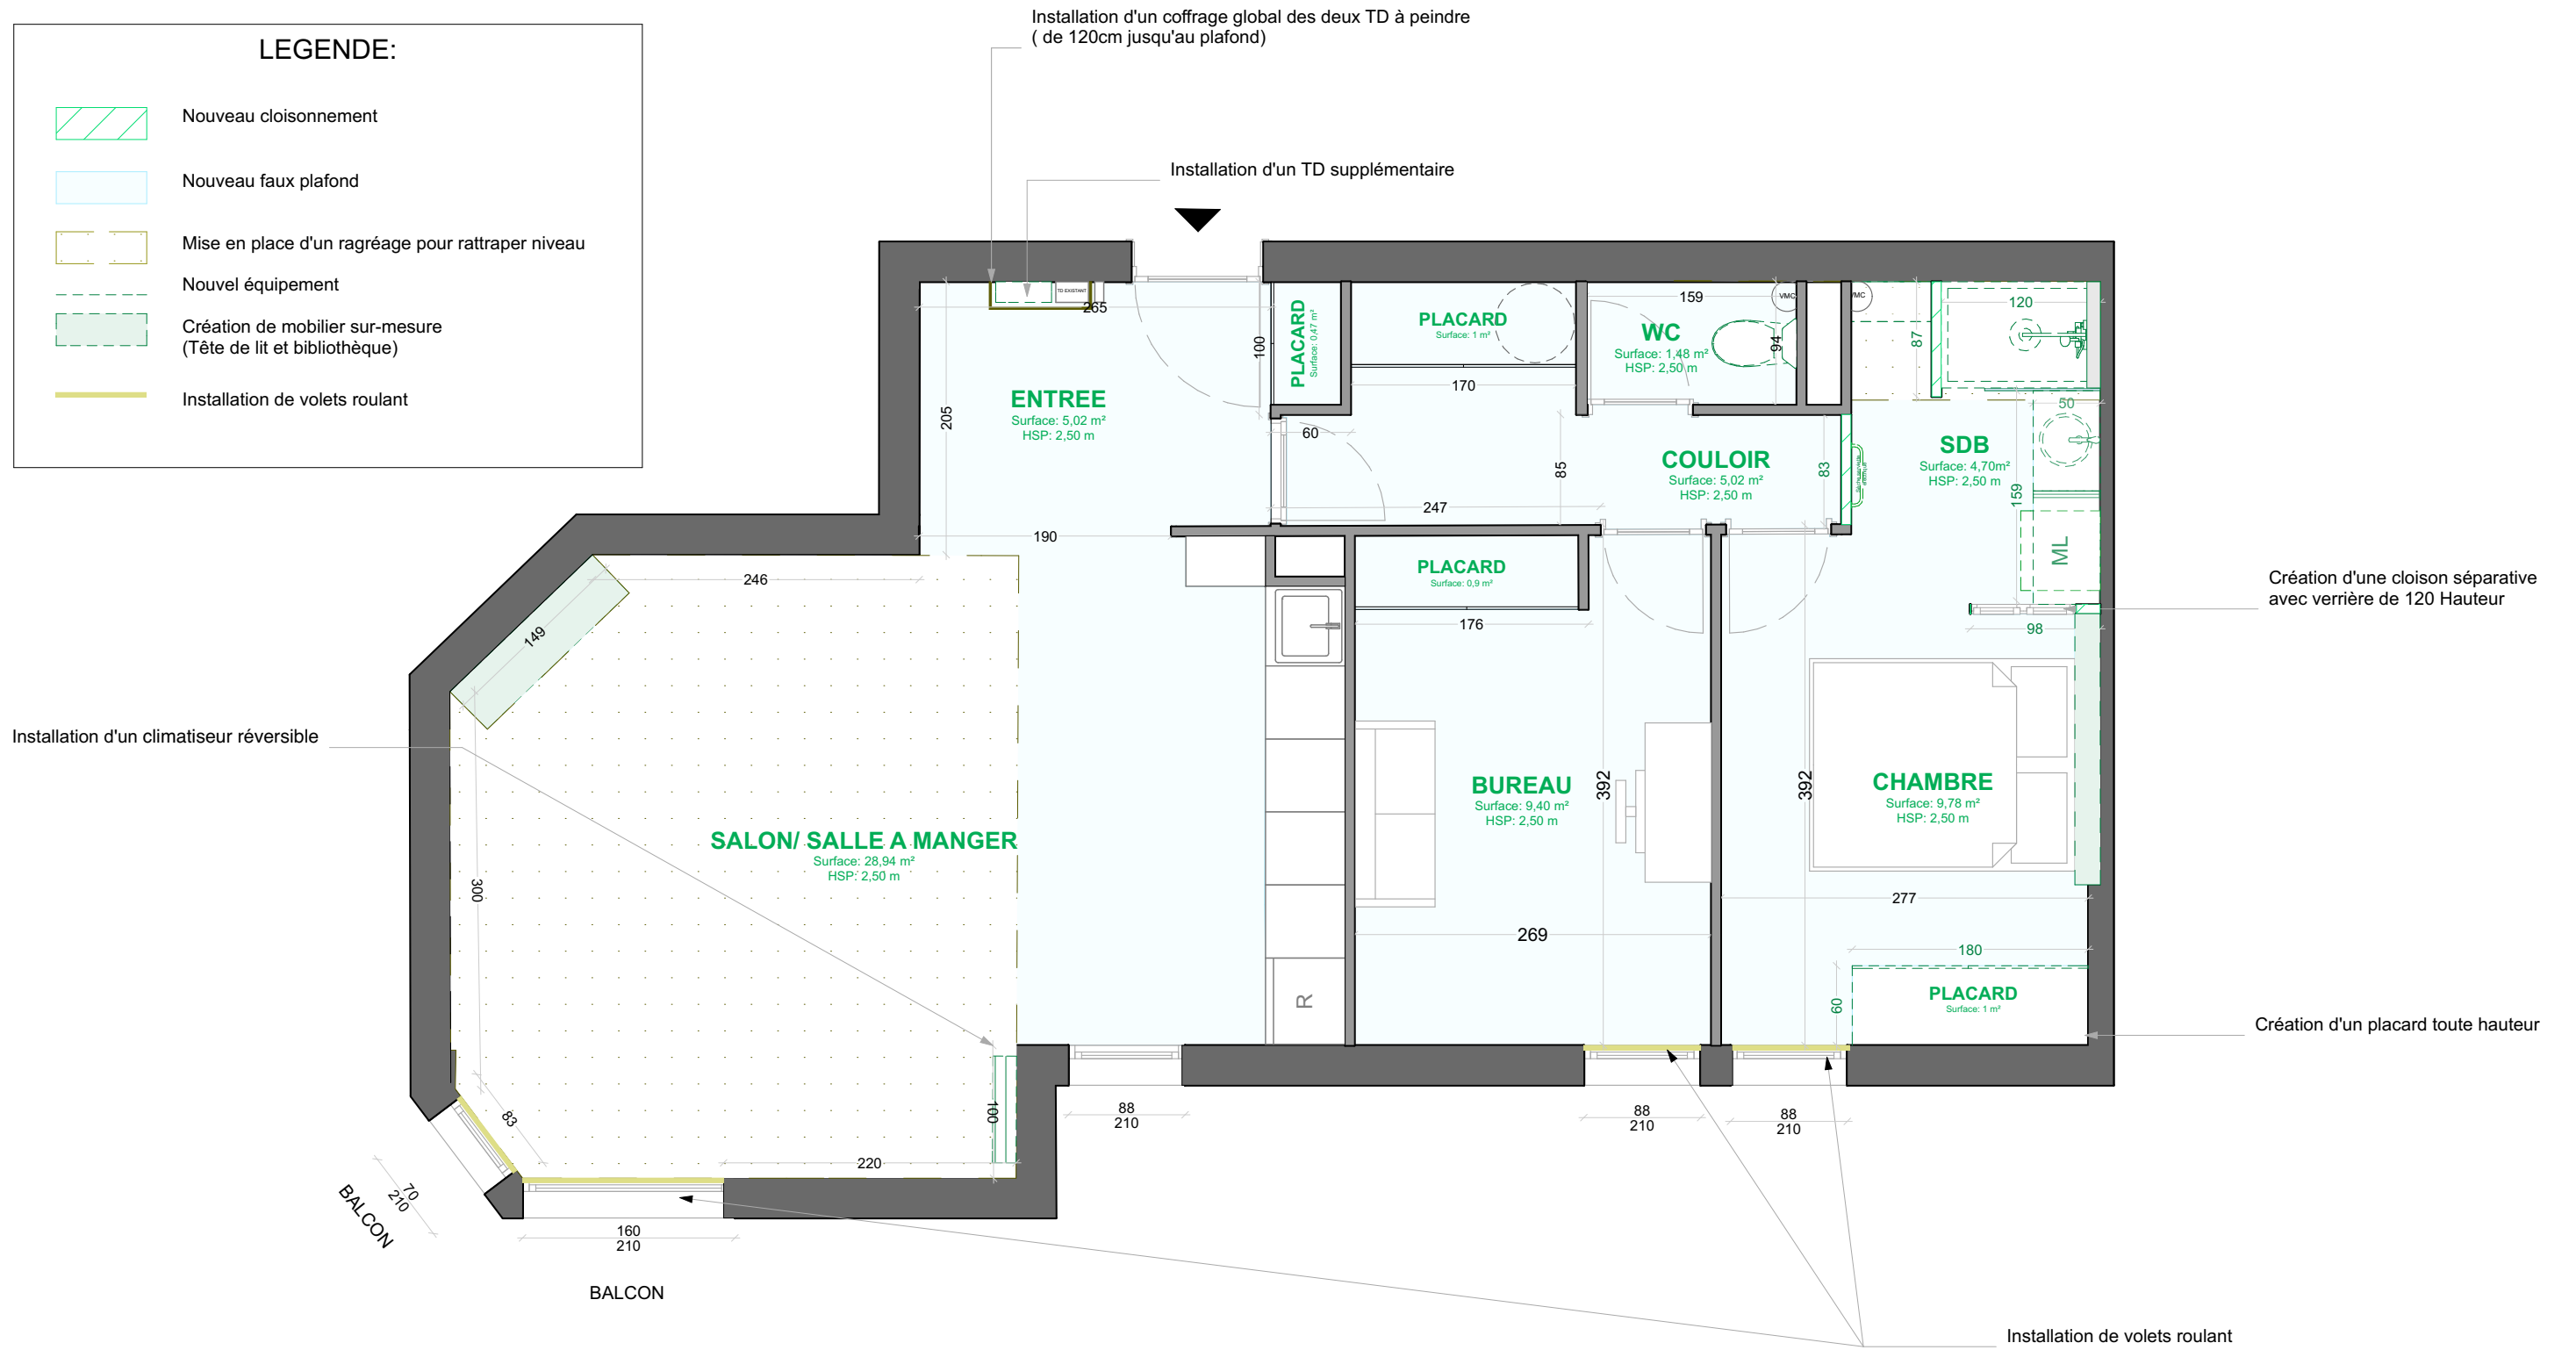




-  Nouveau cloisonnement
-  Nouveau faux plafond
-  Mise en place d'un ragréage pour rattraper niveau
-  Nouvel équipement
-  Création de mobilier sur-mesure (Tête de lit et bibliothèque)
-  Installation de volets roulant



# Plan de repérage des revêtements de sol

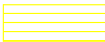
Echelle 1/50 ème

## LEGENDE:

-  Reprise des sols après dépose cloison
-  Carrelage type 1  
En attente référence client
-  Nouveau parquet flottant  
En attente référence client
-  Nouveau vinyle imitation parquet  
En attente référence client
-  Pose plinthe MDF
-  Pose plinthe carrelage
-  Réfixation des plinthes existantes

### NOTE\*\*

Toutes hachures de présent plan sont symboliques et non représentative de la réalité. Le sens de pose et calepinages sont à valider en phase travaux.

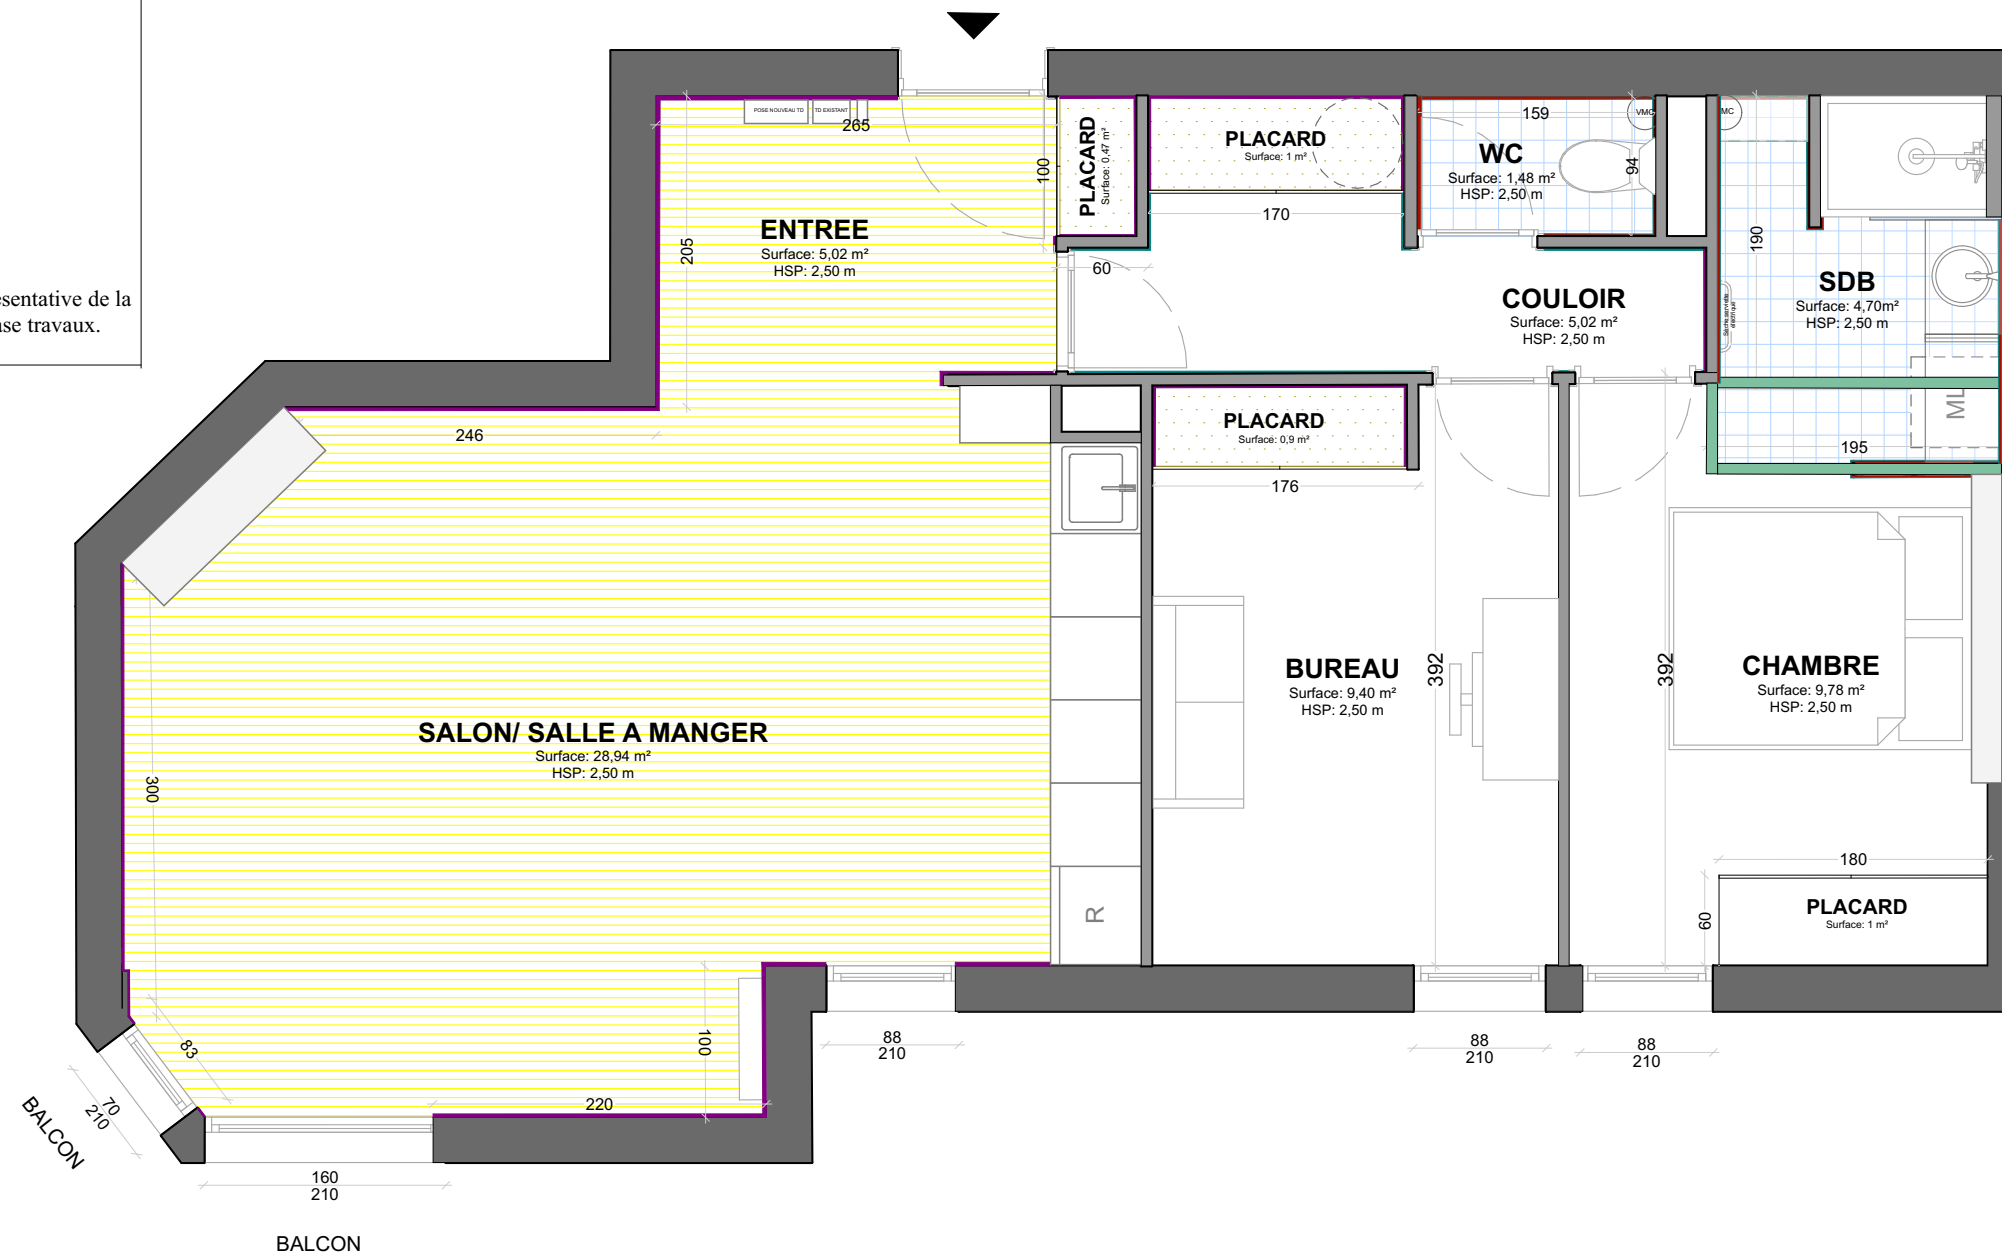


# Plan de repérage des revêtements muraux

Echelle 1/50 ème

**LEGENDE:**

- Peinture mur et plafond  
En attente référence client
- Faïence  
En attente référence client

**NOTE\*\***  
Attention plus value à prévoir pour les formats spéciaux et les types de pose spécifiques

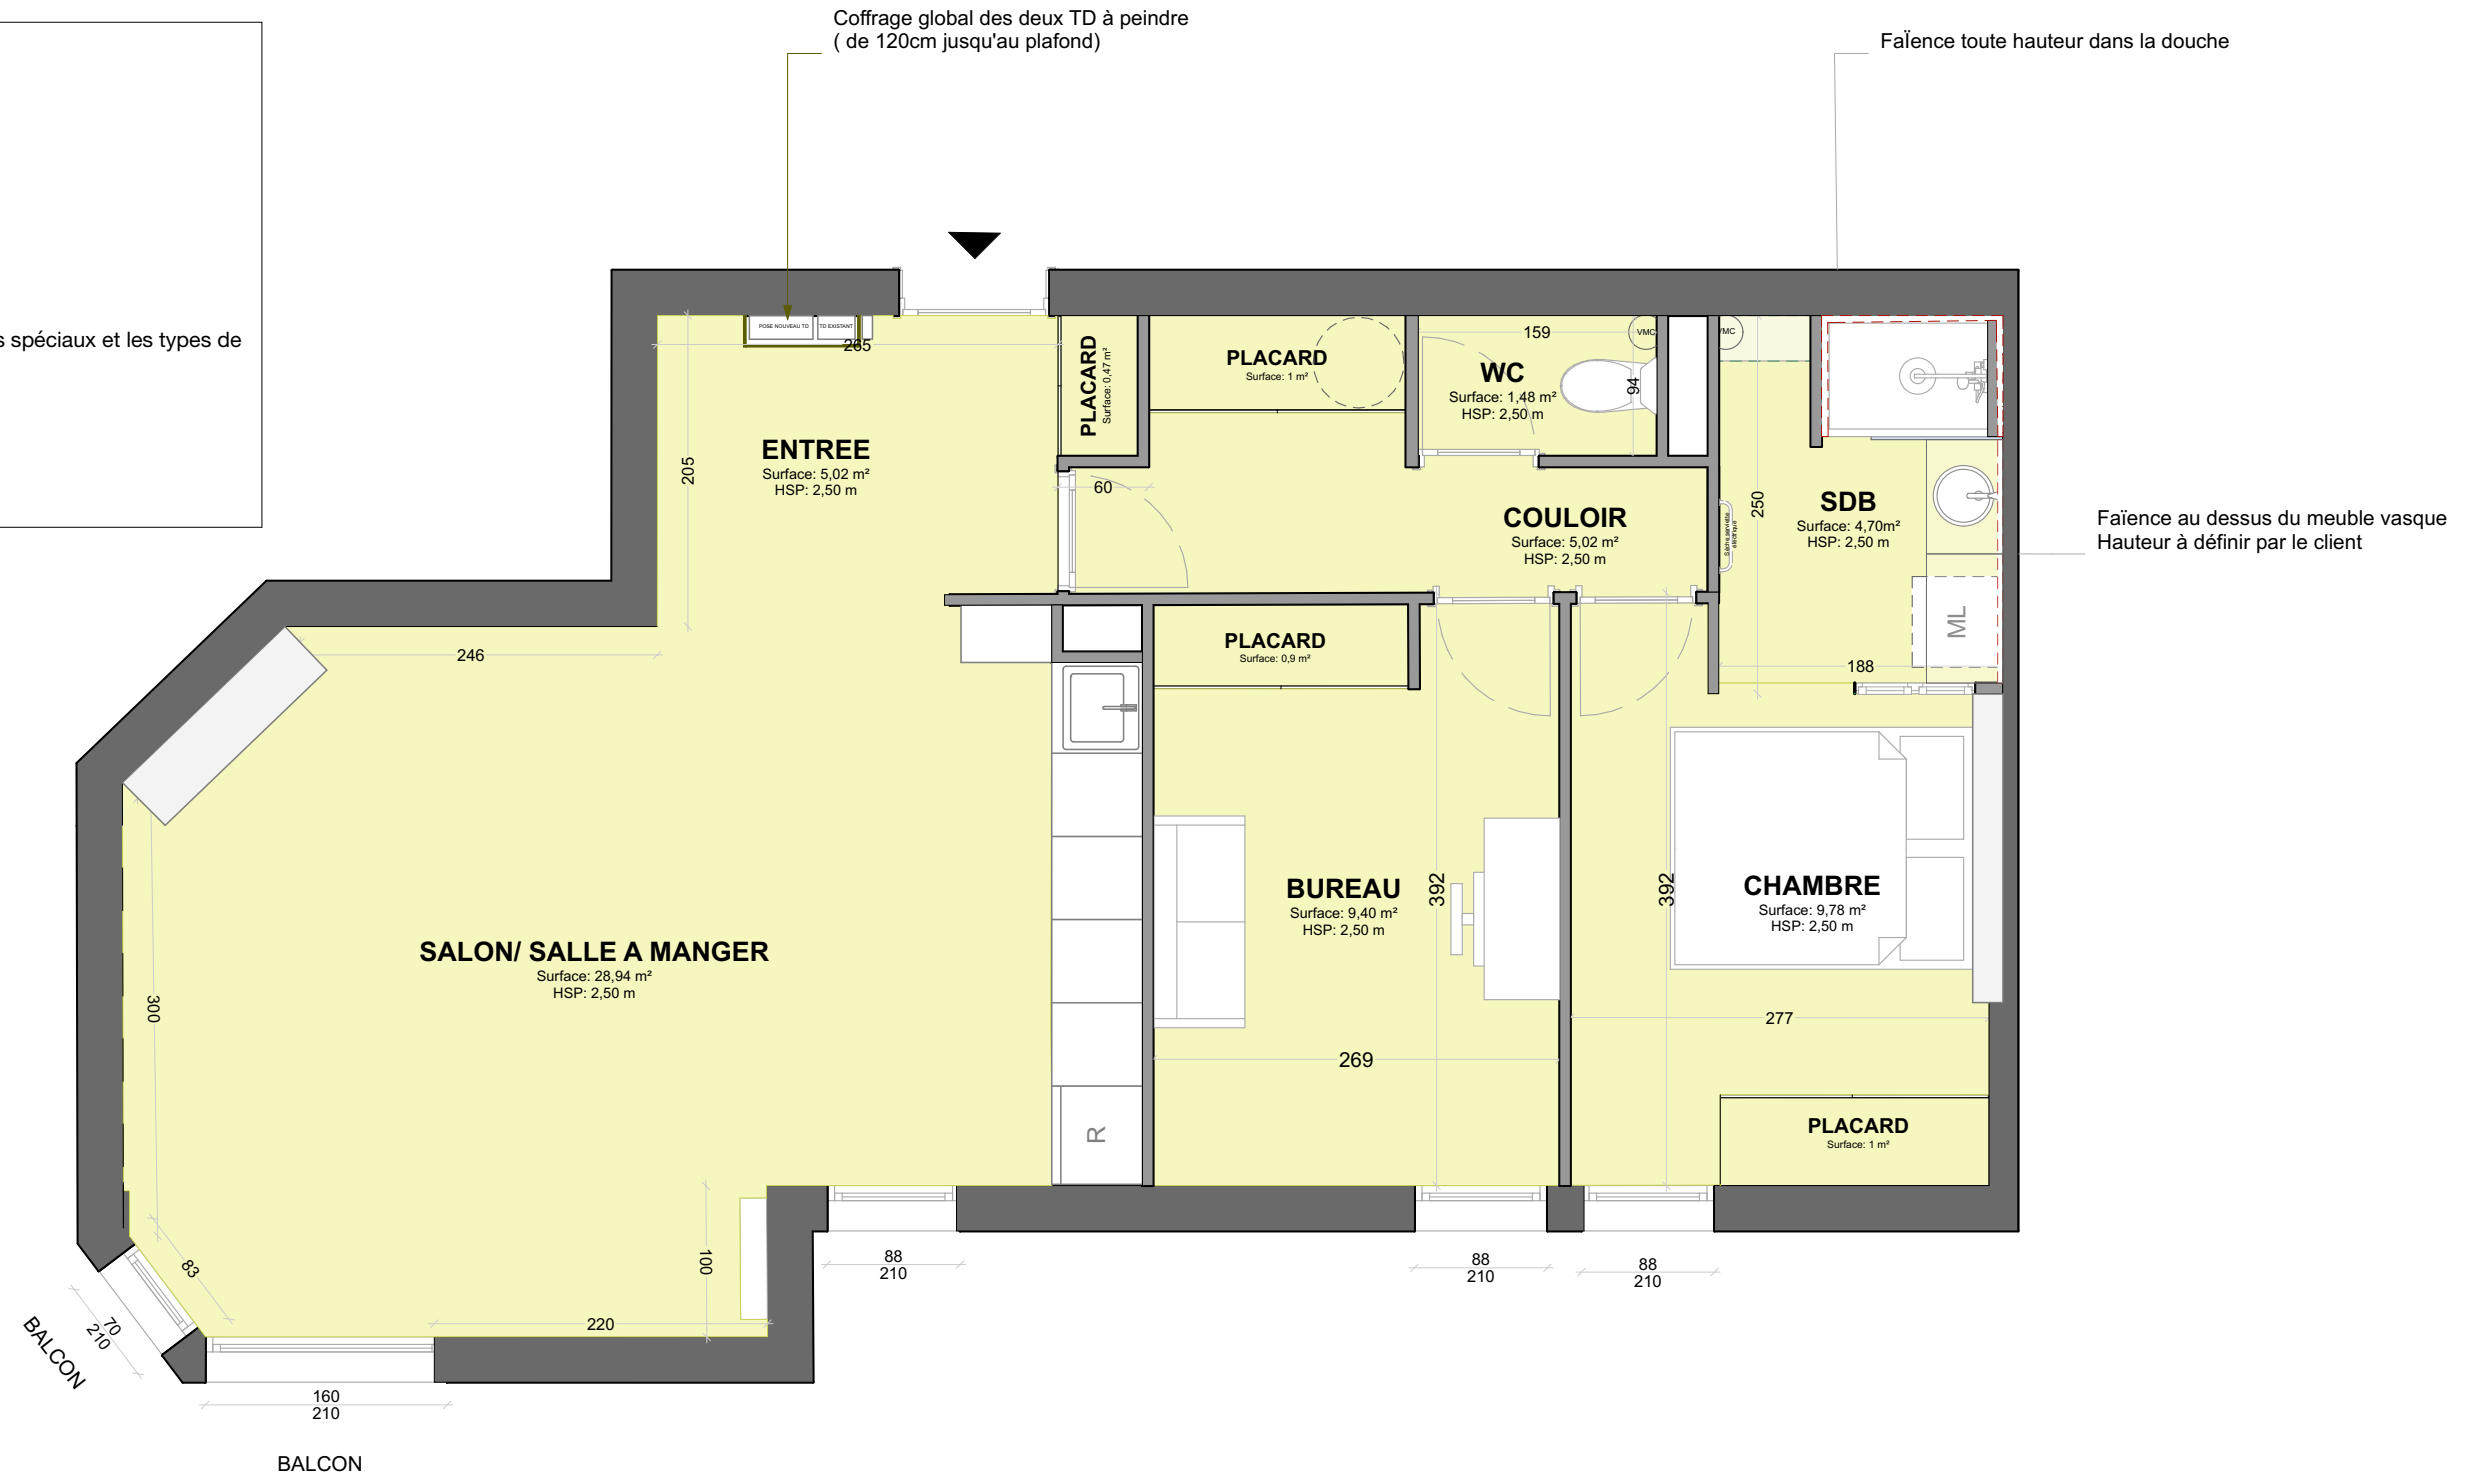

# Plan électrique

Echelle 1/50 ème

## LEGENDE:

	Interrupteur simple
	Interrupteur simple va et vient
	Interrupteur double va et vient
	Appique murale
	Interrupteur variateur
	Plafonnier type DCL
	ECL existant
	Spot lumineux encastré
	Spot bibliothèque
	Spot lumineux étanche pour Salle de Bain
	Prise de courant simple
	Prise de courant 20A (four, hotte, LL, LV, frigo, micro-ondes)
	Prise de courant 32A (plaque cuisson)
	Prise de courant 20A (sèche serviette électrique)
	Arrivée électrique pour volet roulant
	Bloc 2 prises
	Bloc 3 prises
	Prise RJ45
	Prise TV
	Coffret de communication
	Nouveau faux plafond pour passer alimentation électrique

L'implantation des nouveaux plafonniers et spots du projet est sous réserve de faisabilité technique à valider en travaux.  
La création d'un faux plafond sera nécessaire pour le tirage du réseau électrique.

